




ALZADO ESTE

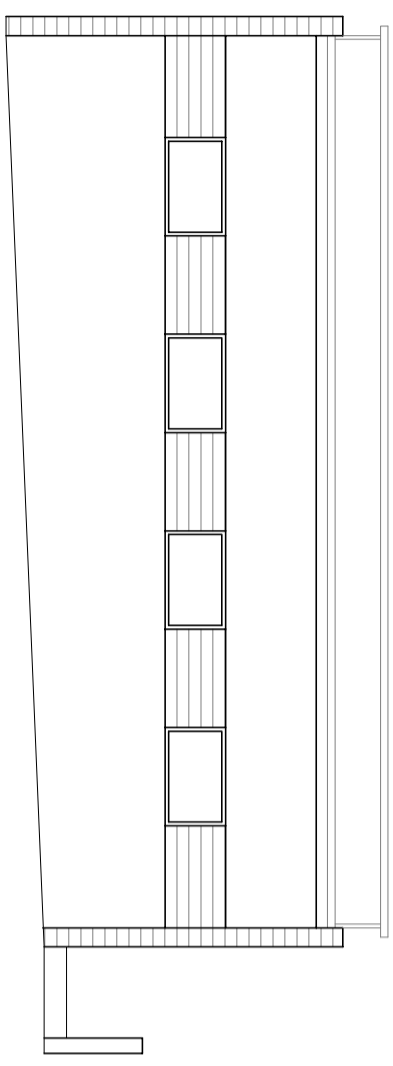

ALZADO OESTE

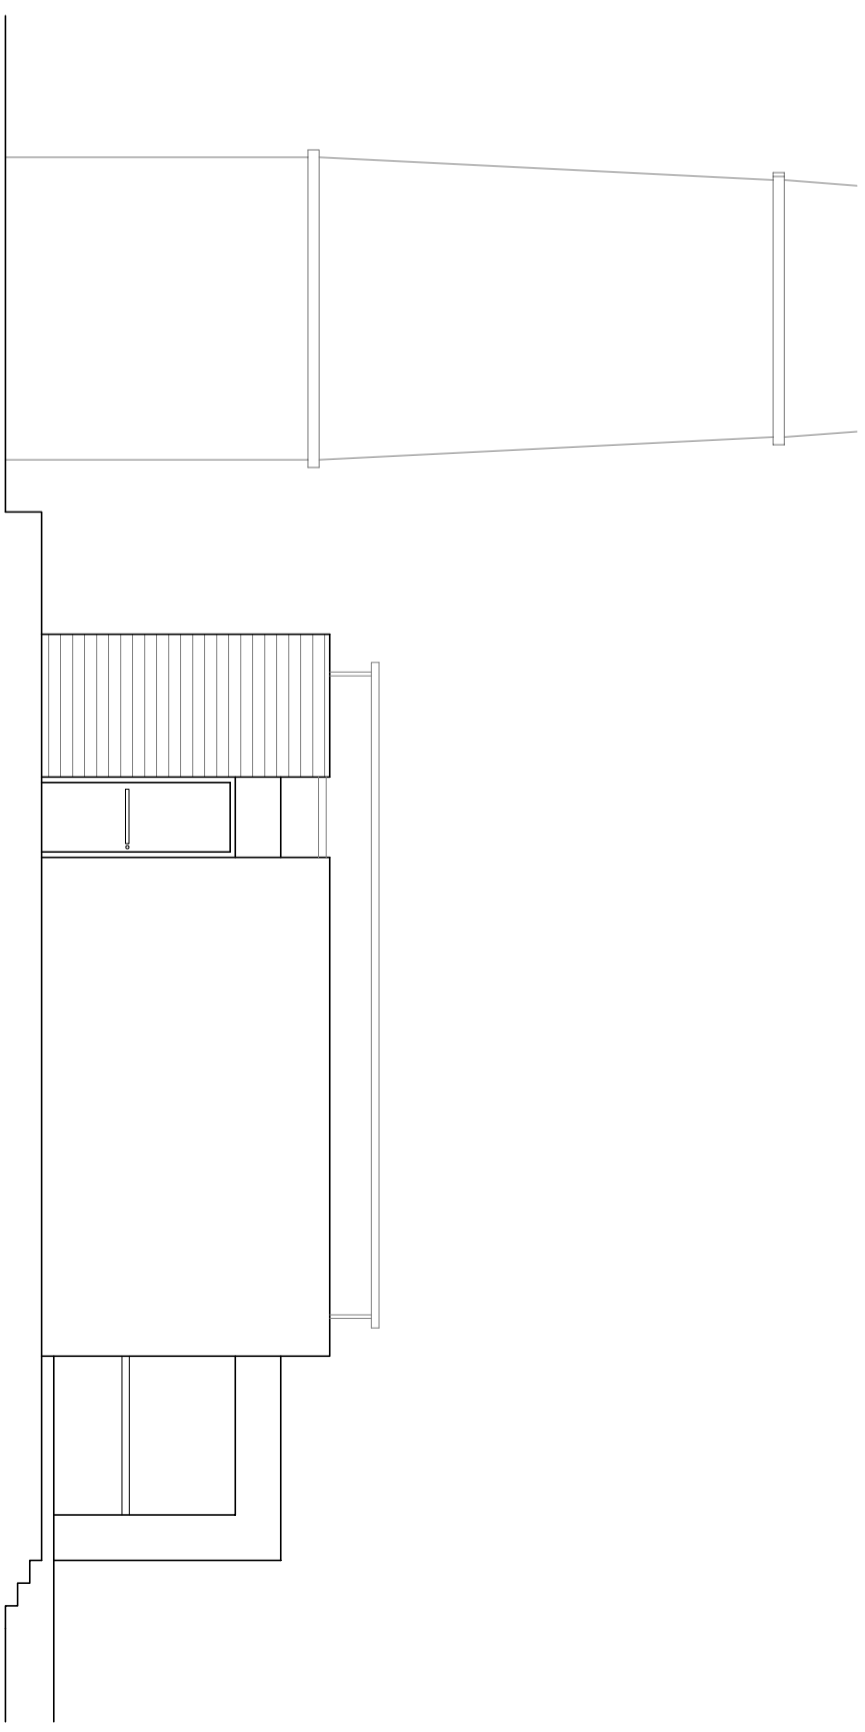

ALZADO SUR

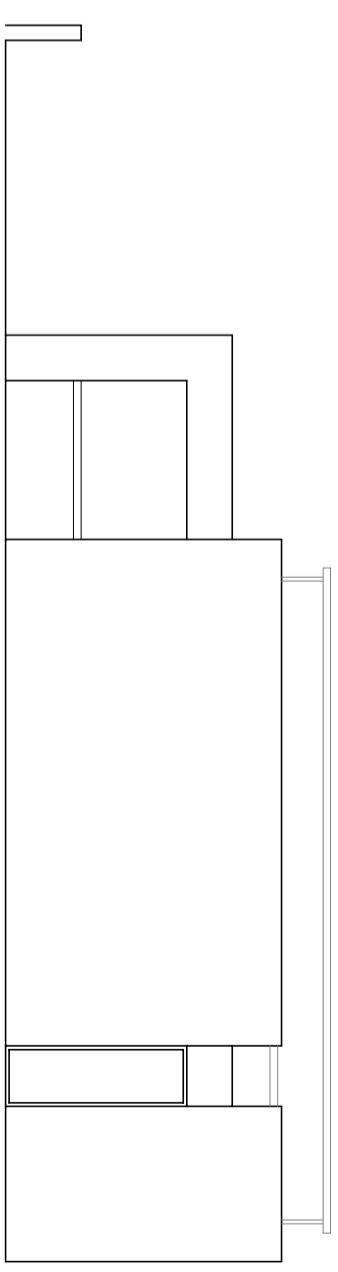

ALZADO NORTE